


ISTNIĄCE GRUPY OŚWIETLENIOWE

NOWOPROJEKTOWANE GRUPY OŚWIETLENIOWE

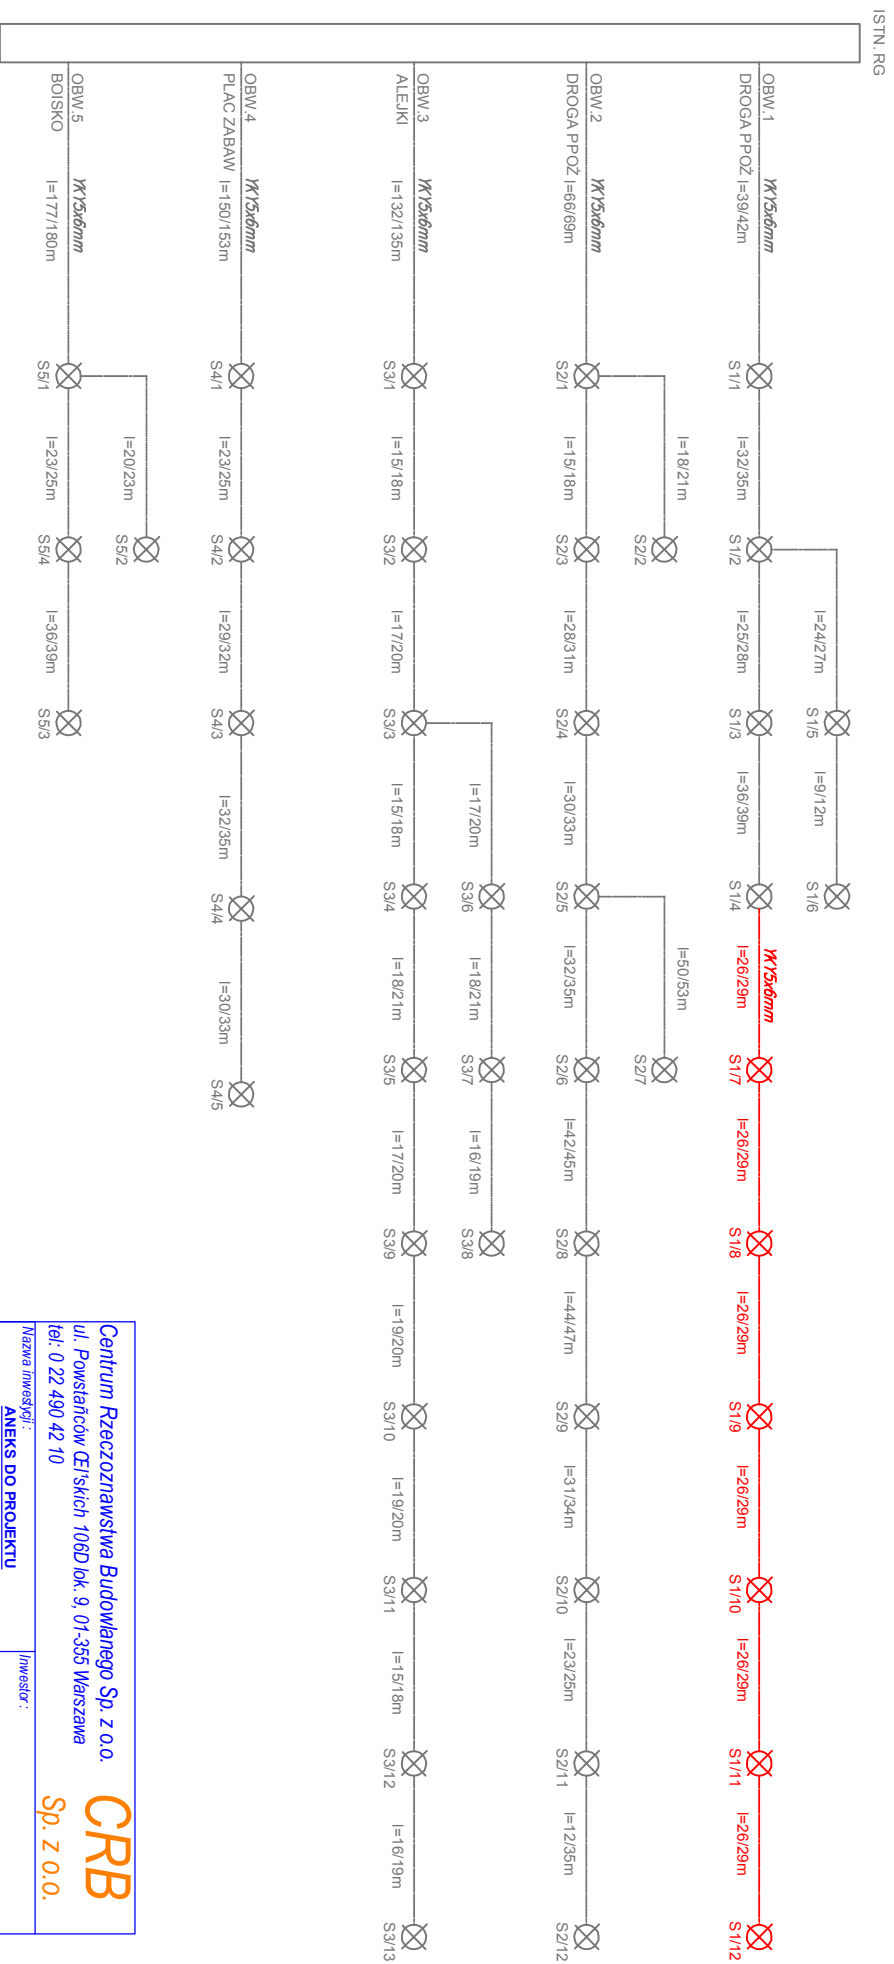

**Centrum Rzeczoznawstwa Budowlanego Sp. z o.o.**  
ul. Powstańców Gejskich 106D lok. 9, 01-355 Warszawa  
tel. 0 22 490 42 10

**CRB**  
Sp. z o.o.

Nazwa inwestycji: **ANEKS DO PROJEKTU BUDOWLANO-WYKONAWCZEGO**

Przebudowę wewnętrznej drogi doprowadzającej do szklana od strony ul. 3-go Maja z dostosowaniem jej parametrów do wymagań drogi podziemnej i lokalizacją miejsc parkingowych oraz chodnika dla pieszych w tym dla osób niepełnosprawnych, ławek, amboników, stojaków na rowery oraz donic na kwiaty. Wykonała placu zabaw dla dzieci w sąsiedztwie. Działki nr ew. 52 i nr ew. 52/15 objęte 47 przy ulicy 3-go Maja 127 w Łętownie.

Nazwa rysunku: **Schemat ideowy oświetlenia zewnętrznego**

Stwierdzenie:	Dzień:	Nr rysunku:
bs	12.2015r.	E02
Projektował:	Podpis:	Upr. nr.:
mgr inż. Adrian Łętkowski		LUB0085/POOE/12
Projekował:	Podpis:	Upr. nr.:
mgr inż. Krzysztof Kuć		LUB0081/POOE/12