

Otwock, 19.11.2015 r.

STAROSTWO POWIATOWE
W O T W O C K U
Wydział Komunikacji i Transportu
Biuro Inżyniera Ruchu
05 – 400 Otwock, ul. Górna 13
tel. 22 778-13-04
S.KT.III.7126.174.2015

Pan Tomasz Buczek
Al. Chopina 26S lok. 1
05-092 Łomianki Dolne

OPINIA KOMUNIKACYJNA Nr 174/2015

Objekt: Zjazd z drogi powiatowej nr 2766W ul. 3 Maja na działkę nr ew. 53/15 obręb 47 w Józefowie.

Etap – Projekt.

Działając na podstawie § 3 ust. 1 pkt 6 Rozporządzenia Ministra Infrastruktury z dnia 23 września 2003 r. w sprawie szczegółowych warunków zarządzania ruchem na drogach oraz wykonywania nadzoru nad tym zarządzaniem (Dz. U. nr 177, poz. 1729), Wydział Komunikacji Starostwa Powiatowego w Otwocku zawiadamia, że po zapoznaniu się z przedstawionymi materiałami opiniuje pozytywnie pod względem geometrii projekt zjazdu z drogi powiatowej nr 2766W ul. 3 Maja na działkę nr ew. 53/15 obręb 47 w Józefowie z następującymi uwagami:

- zjazd należy projektować w poziomie chodnika,
- bramę należy lokalizować w linii rozgraniczającej pas drogowy.

Na lokalizację zjazdu należy uzyskać decyzję Zarządu Dróg Powiatowych w Otwocku z/s w Karzewie ul. Westerplatte 1, 05-480 Karzew, oraz uzgodnić projekt pod względem technicznym.

Projekt czasowej organizacji ruchu na czas budowy podlega zatwierdzeniu w tut.jszym wydziale.

Opinia ważna wraz z rysunkiem.

mgr S. KROSTY
Mariusz Bogdanek
Inspektor ds. Inżynierii ruchu
Wydział Komunikacji i Transportu


Punkty graniczne wyróżnione liczbą inna niż '1'
nie spełniają wymogów rozporządzenia
lub obowiązujących standardów technicznych.

2 WZ. STAROSTY
Mariusz Rogalski
Inspektor ds. Inżynierii ruchu
Wydział Komunikacji i Transportu

Załącznik do opinii komisji technicznej
Nr 174/2015 z dnia 19.11.2015r.

**WYDZIAŁ KOMUNIKACJI
I TRANSPORTU**
Starostwa Powiatowego w Orlowcu
Biuro Inżyniera Ruchu
ul. Górna 13, 05-400 Orłowek
tel (22) 778 13-04



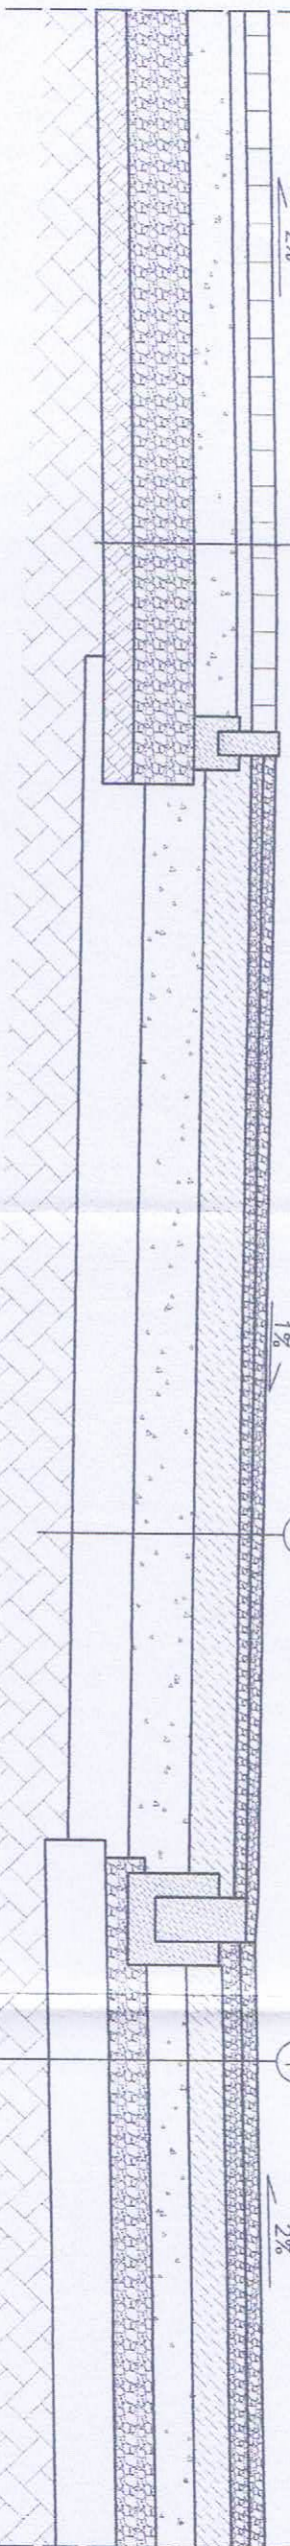

Projektowane warstwy
 1 nawierzchni i podbudowy zjazdu

1	nawierzchnia asfaltowa 1 warstwa gr 4cm
	nawierzchnia asfaltowa 2 warstwa gr 4cm
	podbudowa betonowa z beonu B15 gr 15cm
	podbudowa z tłucznią gr 20cm
	warstwa filtrująca z piasku gruboziarnistego 20cm
	grunty rodzime


Projektowane warstwy nawierzchni
 2 i podbudowy drogi pożarowej

2	nawierzchnia z kostki brukowej gr 8cm
	podbudowa cementowo-piaskowa 1:4 gr 5cm
	nawierzchnia z kruszywa lamanego 0-31.5mm
	stabilizowanego mechanicznie - gr 14cm
	podbudowa z gruzobetonu lub z kamienia
	lamanego stabilizowana mechanicznie - gr 20cm
	pospółka 0-31.5mm - gr 10cm
	grunty rodzime wyprofilowane i zagęszczone mechanicznie

4
 Istniejąca warstwy drogi powiatowej (ulicy 3-ego Maja) o nawierzchni asfaltowej

PRZEKRÓJ B-B -- PRZEZ UTWARDZENIE PRZY PROJEKTOWANYM ZJEŹDZIE Z DROGI POWIATOWEJ tj. ul. 3 MAJA na działkę nr 53/15

skala 1:25

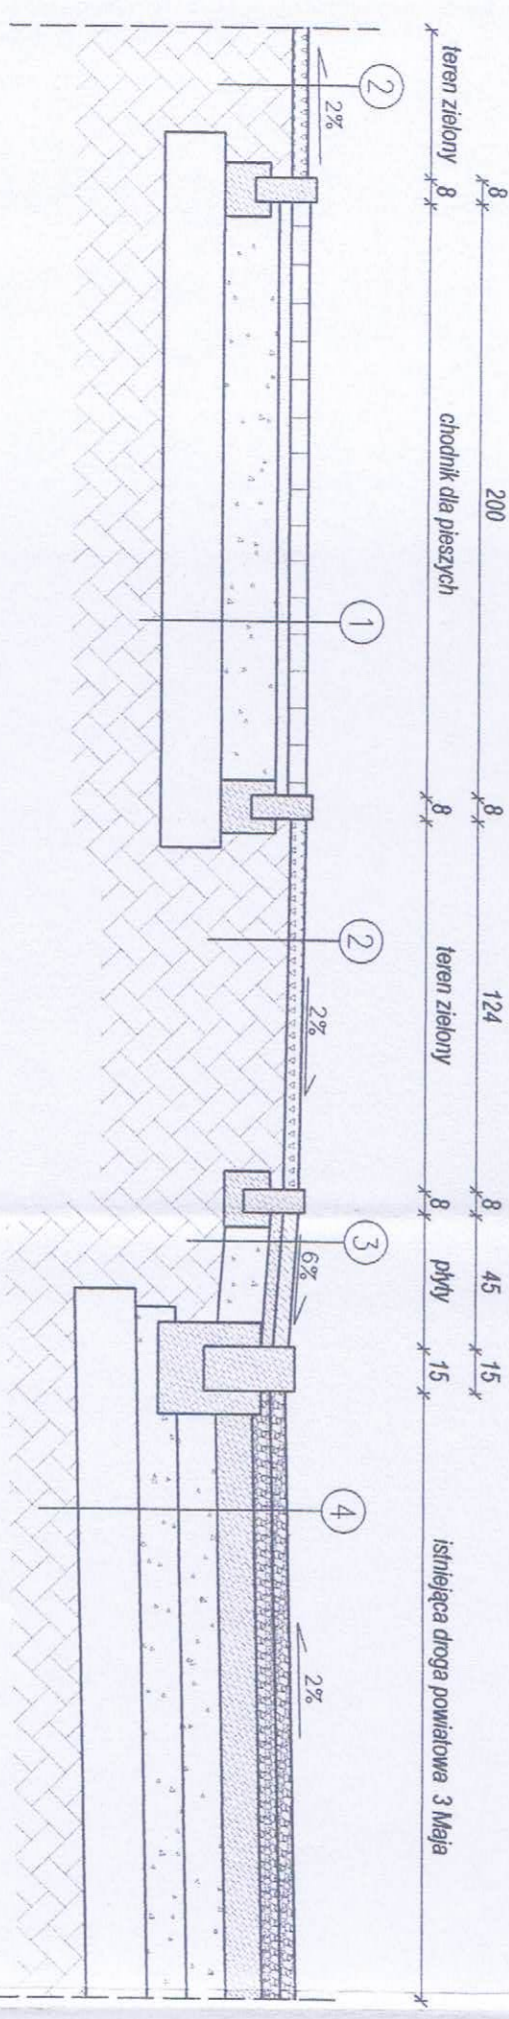

Projektowane/istniejące warstwy
 1 chodnika dla pieszych

2 Teren zielony

3 Projektowane/istniejące warstwy
 pobocza wzdłuż drogi

4

UZGODNIONO

projekt budowlany / przebieg utwardzenia*
 w zakresie dróg powiatowych
 -z uwagami/ bez uwag*

dnia 27.11.2015

okładka
 mgr inż. Marek Dąbrowski
 upr.bud. NIP 9151174

Centrum Rzeczoznawstwa Budowlanego Sp. z o.o.
 ul. Powstańców Śląskich 106D lok. 9, 01-355 Warszawa
 tel. 0 22 490 42 10

INWESTOR:
CRB
 Sp. z o.o.

PROJEKT
 BUDOWLANO-WYKONAWCZY
 Przebudowy zjazdu na działkę nr ew.
 53/15 obręb 47
 z ulicy 3-ego Maja w Józefowie

MAZOWIECKIE CENTRUM
 NEUROPSYCHIATRII
 Zagórze 14 Warszawa,
 05-462 Włazowina