



Przekrój warstw przez boisko wielofunkcyjne.

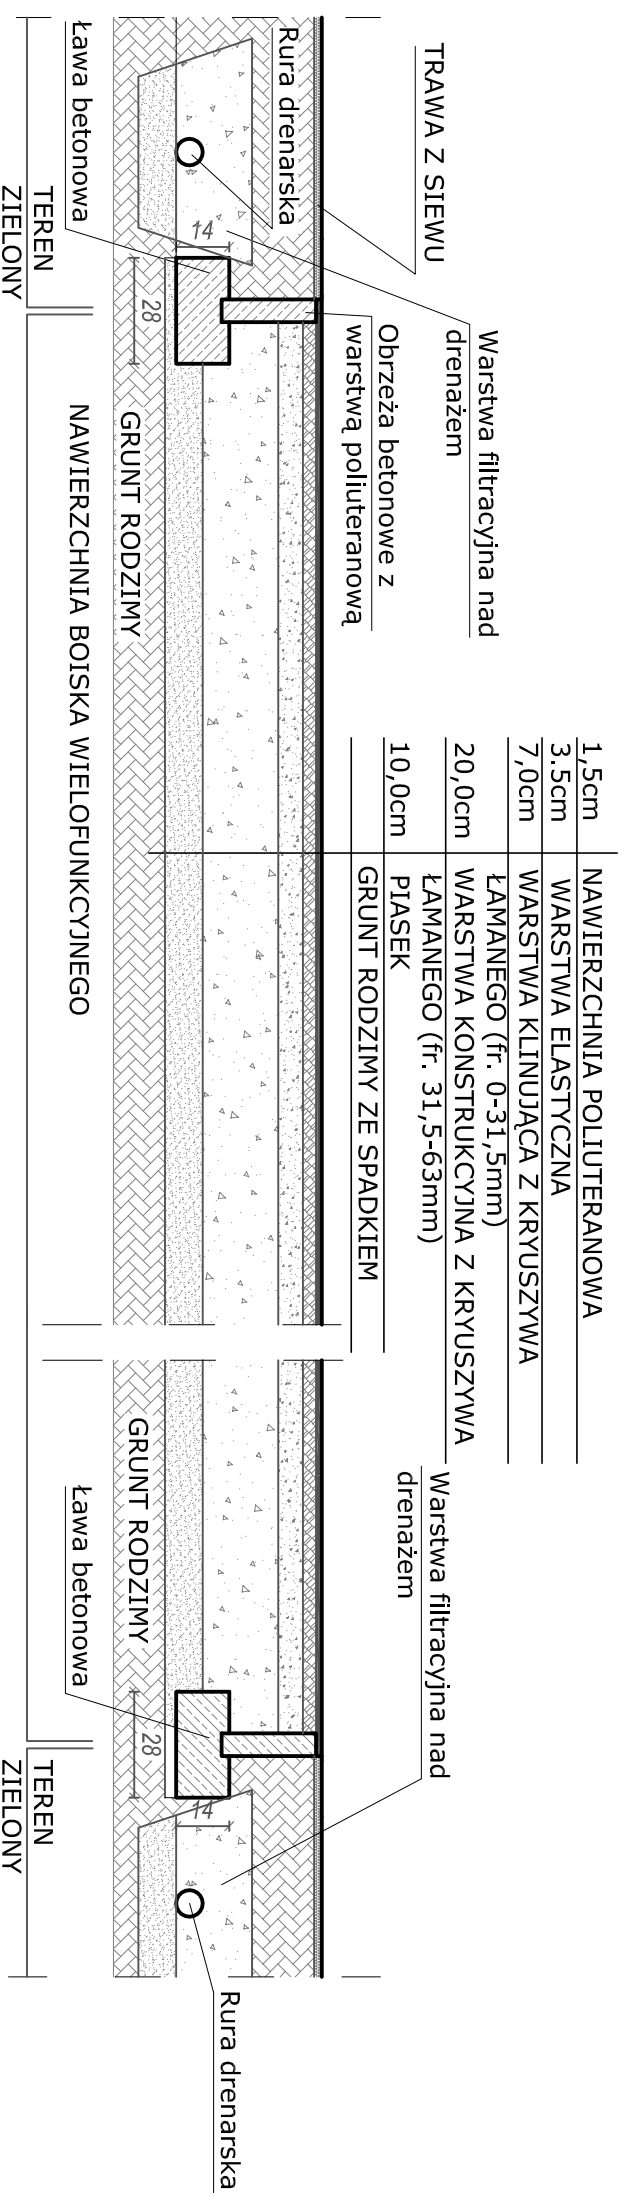

Przekrój warstw utwardzenia miejsca na grila.

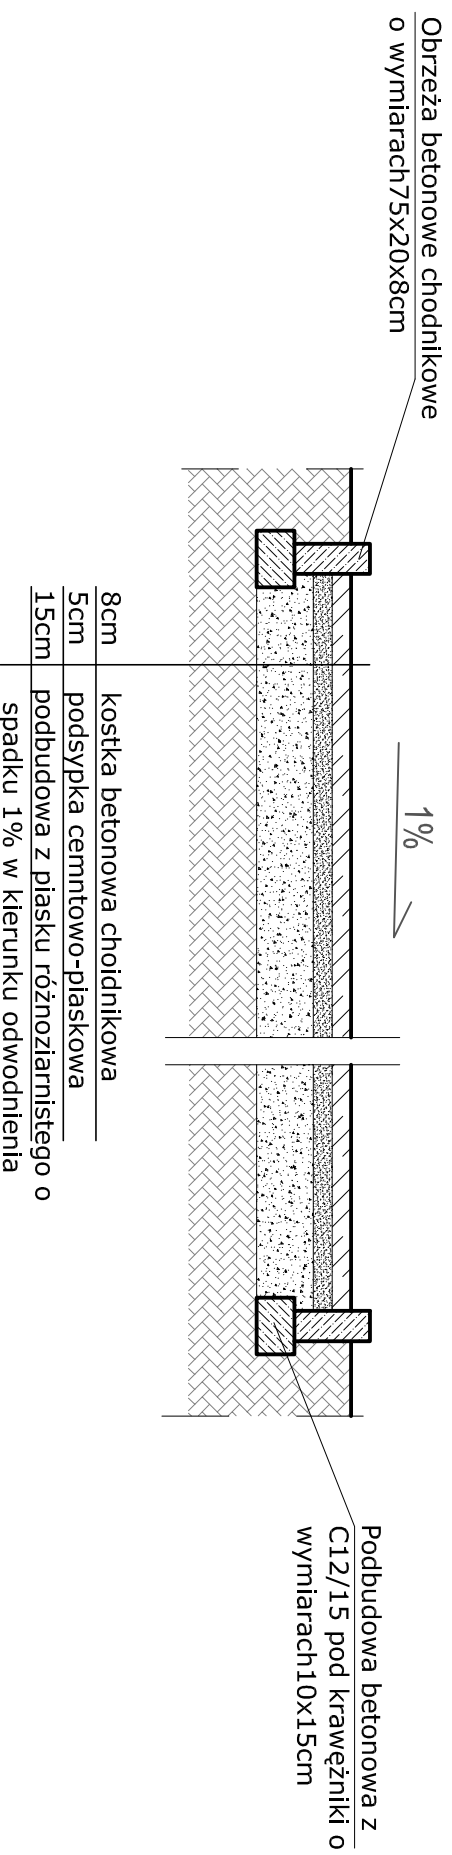

UWAGI:

- warstwa nawierzchni poliuretanowej składać się powinna z 15mm nawierzchni sportowej poliuretanowo-gumowej, którą należy wykonać na 35mm warstwie elastycznej z mieszanki kruszywa kvarcowego, granulatu gumowego i spoiwa PU.

Centrium Rzeczoznawstwa Budowlanego Sp. z o.o.		CRB	
ul. Powstańców Śląskich 106D lok. 9, 01-355 Warszawa		Sp. z o.o.	
tel. 0 22 490 42 10			
Nazwa inwestycji:		Inwestor:	
PROJEKT BUDOWLANO-WYKONAWCZY		MAZOWIECKIE CENTRUM	
Przedmiotowy weryfikacji drogi dojazdowej do szpitala, w tym do wykopów drogi podziemnej i lokalizacji miejsc parkingowych oraz chodnika dla pieszych w tym dla osób niepełnosprawnych, ławek, śmietników, stojaków na rowery oraz donic na kwiaty. Wykonania pięciu zabiegów dla pacjentów szpitala. Obiekt ul. Sępa Młodszy 12 w Warszawie.		NEUROPSYCHIATRII	
Nazwa rysunku:		Zagórze k/ Warszawa,	
PRZEKROJE - BOISKA WIELOFUNKCYJNEGO I		05-462 Warszawa	
MEJSCE NA GRILA UTWARDZONEGO KOSTKĄ BRUKOWĄ			
Skala:	Data:	Nr rys.:	
1:20	12.11.2015r.	6	
Projektował:	Podpis:	Upr. nr.:	
mgr inż. Tomasz Buczek		LUB/0237/PWBKw/15	
Sprawił:	Podpis:	Upr. nr.:	
dr inż. Adam Baryka		MAZ/0036/POOK/07	